
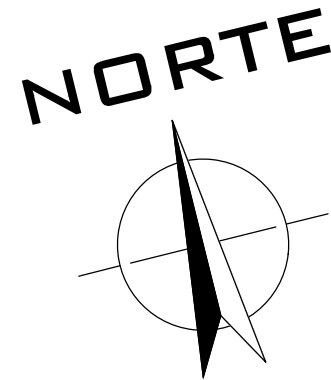


LEYENDA					
SIMB.	DESCRIPCION	CANT.	SIMB.	DESCRIPCION	CANT.
	Pavimento en hormigo frotado,color Amarillo	723m2 443ml		Tobogan	1UD
	Pavimento en hormigo frotado, aceras.	222m2 444ml		Culumpio	2UD
	Grama	1226m2 366ml		Balancin	2UD
	Arena para juegos infantiles	201m2 50ml		Tobogan abierto	1UD
	Bancos en metal	20UD		Caballito saltarin	2UD
	Zafacones	21UD		PALMA REAL (Roystonea hispaniolana)	8UD
	Lamparas urbanas	21UD		ALMENDRO (Terminalia catappa)	17UD
	Sube y baja	2UD		TRINITARIA (Bougainvillea spectabilis)	88UD

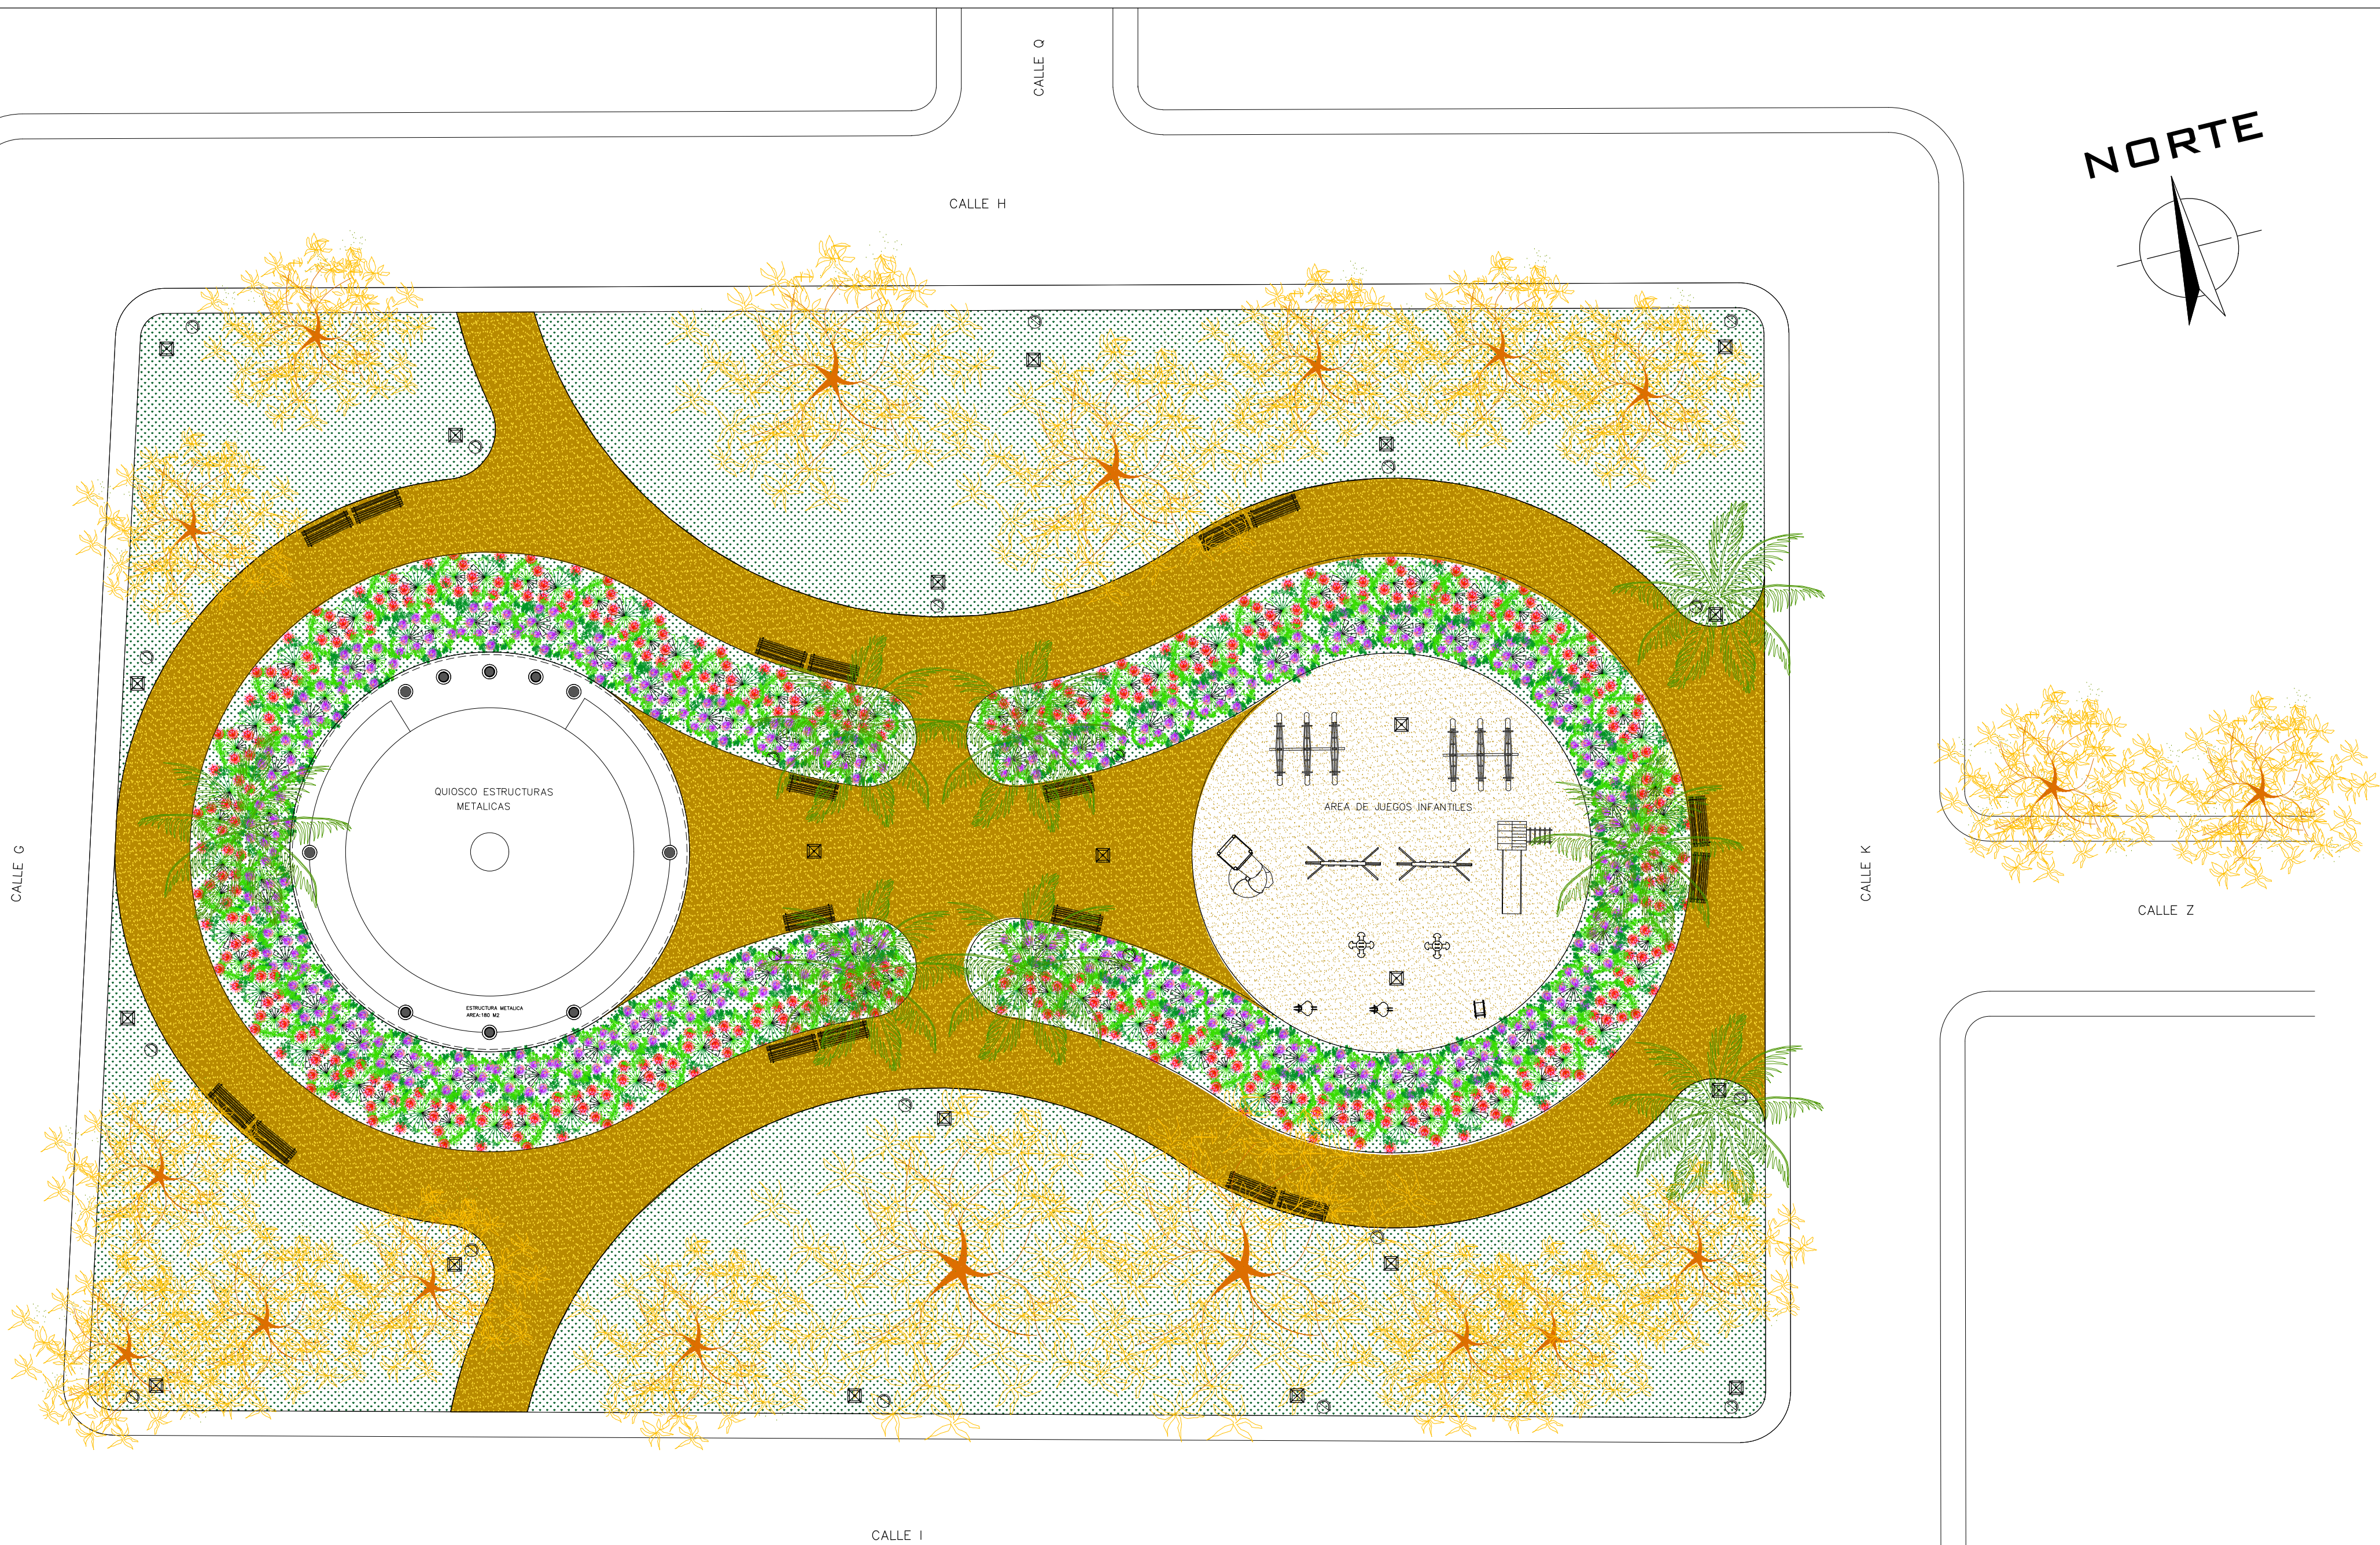

PRESUPUESTO PARTICIPATIVO
2020-2021

DPU

ARQ. FELIX MATIAS
DIRECTOR DE PLANEAMIENTO URBANO

ARQ. EUNICE DURAN
SUBDIRECTORA DE PLANEAMIENTO URBANO

DEPARTAMENTO DE PLANEAMIENTO URBANO

DDT

ARQ. PAOLA DE MOYA
DIRECTORA DE PLANEAMIENTO URBANO

ING. OSCAR FRANCO
SUBDIRECTOR DE PLANEAMIENTO URBANO

DEPARTAMENTO DE DIRECCION TECNICA

DEPARTAMENTO DE DISEÑOS Y PLANIFICACION

ARQ. SILFREDO ALFONSO BARROSO SANTOS
ENC. DEPARTAMENTO

PROPIETARIO:

AYUNTAMIENTO DEL MUNICIPIO DE LA VEGA

PRESUPUESTO

DPTO. PRESUPUESTO

DISEÑO ARQUITECTONICO

ARQ. SILFREDO ALFONSO BARROSO SANTOS

CODIA: 26717

VISUALIZACIONES TRIDIMENSIONALES

ARQ. MIGUEL SANTANA

PLANOS ESTRUCTURALES

PLANOS ELECTRICAS

PLANOS SANITARIAS

DIBUJO

ARQ. SILFREDO A. BARROSO S. Y ARQ. STEPHANNY GOMEZ

REVISADO

ARQ. SILFREDO A. BARROSO S.

CODIA: 26717

PROYECTO:

PARQUE LA PRIMAVERA
MUNICIPIO DE LA VEGA

LOCALIZACION:

LA VEGA
SUR DE LA CIUDAD



CONTENIDO:

MASTERPLAN
LEYENDA
SECCION LONGITUDINAL

LEY NO. 65-00 SOBRE DERECHO DE AUTOR

Este documento es de uso exclusivo del ayuntamiento de La Vega. Por ningun concepto debe ser replicado en otro lugar que no sea el indicado, sin plena autorizacion de su autor o institucion propietaria del proyecto.

ESCALA: 1:175

FECHA: ABRIL/2021

PLANCHA No.

01 04

