


LEYENDA					
SIMB.	DESCRIPCION	CANT.	SIMB.	DESCRIPCION	CANT.
	Pavimento en hormigo frotado,color Amarillo	723m2 449ml		Tobogan	1UD
	Pavimento en hormigo frotado, aceros.	222m2 444ml		Culumpio	2UD
	Grasa	1226m2 366ml		Balancin	2UD
	Arena para juegos infantiles	201m2 50ml		Tobogan abierto	1UD
	Bancos en metal	20UD		Cabalito saltarin	2UD
	Zafacones	21UD		PALMA REAL (Roystonea hispaniolana)	8UD
	Lamparas urbanas	21UD		ALMENDRO (Terminalia catappa)	17UD
	Sube y baja	2UD		TRINITARIA (Bougainvillea spectabilis)	88UD

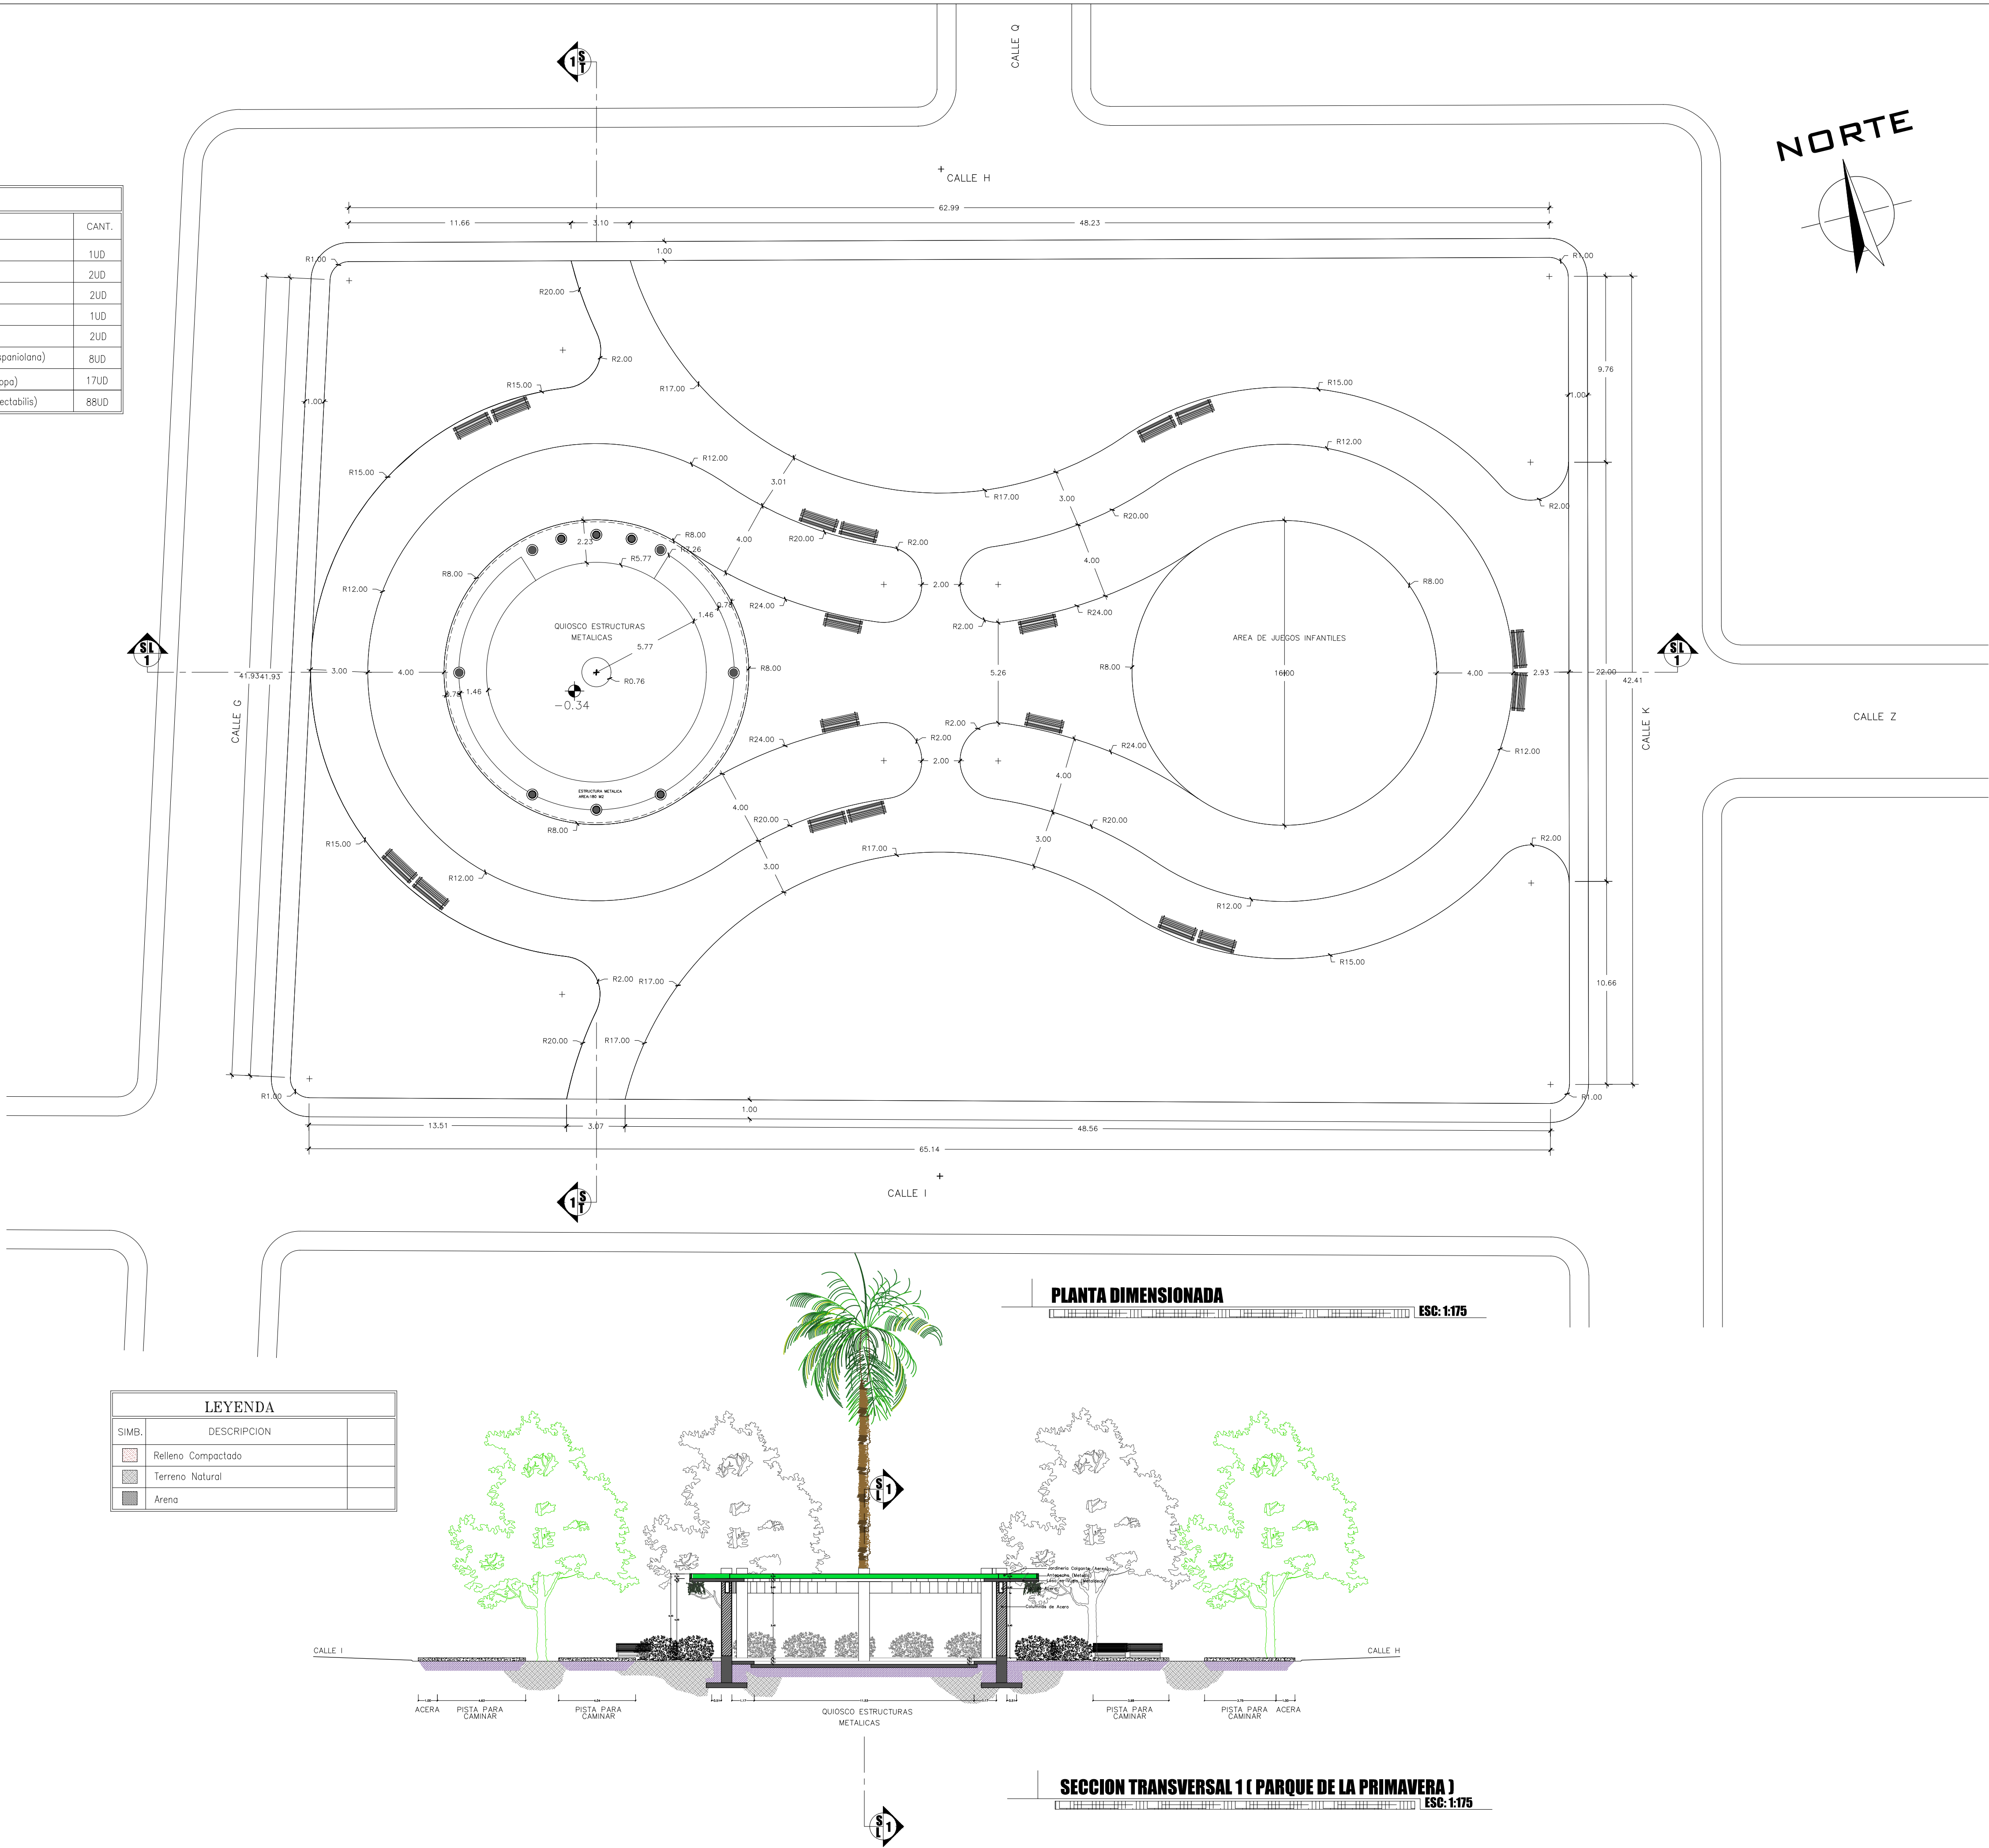



ALCALDIA DEL MUNICIPIO DE
LA VEGA
GESTION MUNICIPAL 2020-2024

**PRESUPUESTO PARTICIPATIVO
2020-2021**

DPU
DEPARTAMENTO DE PLANEAMIENTO URBANO

DDT
DEPARTAMENTO DE DIRECCION TECNICA

DEPARTAMENTO DE DISEÑOS Y PLANIFICACION

PROPIETARIO:
AYUNTAMIENTO DEL MUNICIPIO DE LA VEGA

PRESUPUESTO
DPTO. PRESUPUESTO

DISEÑO ARQUITECTONICO
ARQ. SILFREDO ALFONSO BARROSO SANTOS
CODIA: 26717

VISUALIZACIONES TRIDIMENSIONALES
ARQ. MIGUEL SANTANA

PLANOS ESTRUCTURALES

PLANOS ELECTRICAS

PLANOS SANITARIAS


DIBUJO
ARQ. SILFREDO A. BARROSO S. Y ARQ. STEPHANNY GOMEZ

REVISADO
ARQ. SILFREDO A. BARROSO S.
CODIA: 26717

PROYECTO:

PARQUE LA PRIMAVERA
MUNICIPIO DE LA VEGA

LOCALIZACION:
LA VEGA
SUR DE LA CIUDAD

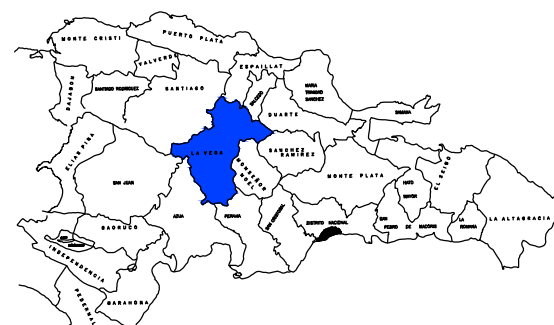UBICACION:


CONTENIDO:

PLANTA DIMENSIONADA
LEYENDA
SECCION TRANSVERSAL

LEY NO. 65-00 SOBRE DERECHO DE AUTOR

Este documento es de uso exclusivo del ayuntamiento de La Vega. Por ningún concepto
debe ser replicado en otro lugar que no sea el indicado, sin plena autorización de su autor
o institución propietaria del proyecto.

ESCALA:	1:175	FECHA	ABRIL/2021
PLANCHA No.	02	04	